


Схемы доставки грузов

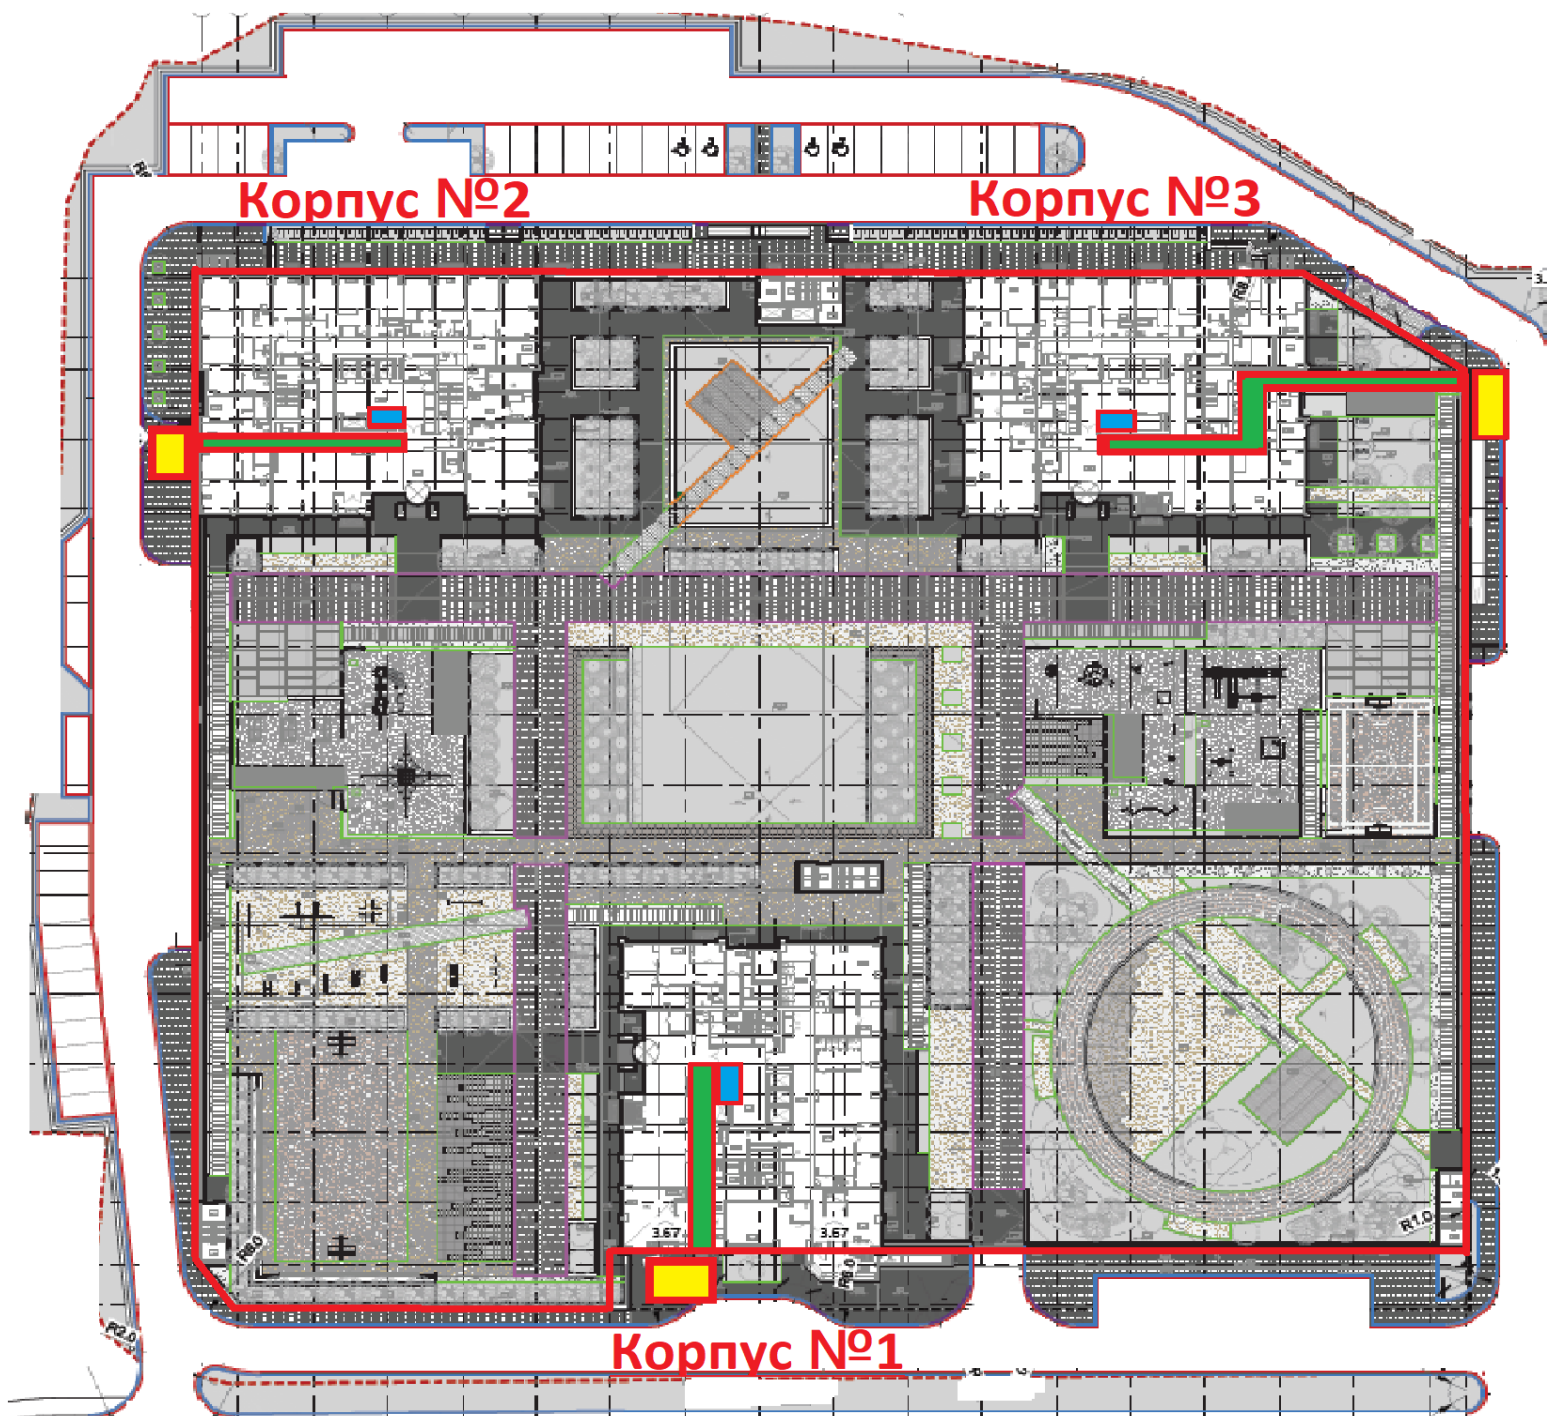

1. Граница внутренней территории Жилого комплекса «Небо» -
2. Зоны выгрузки/погрузки материалов на прилегающей территории ЖК «Небо» -
3. Пути прохода до грузовых лифтов –
4. Место расположения грузового лифта -